
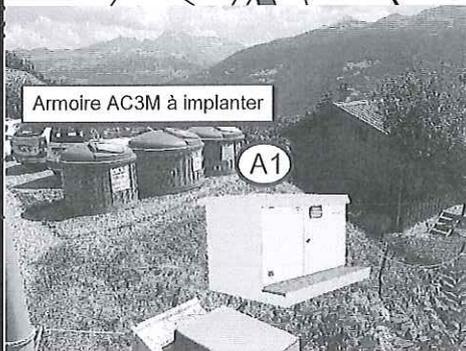


Commune: AIME LA PLAGNE

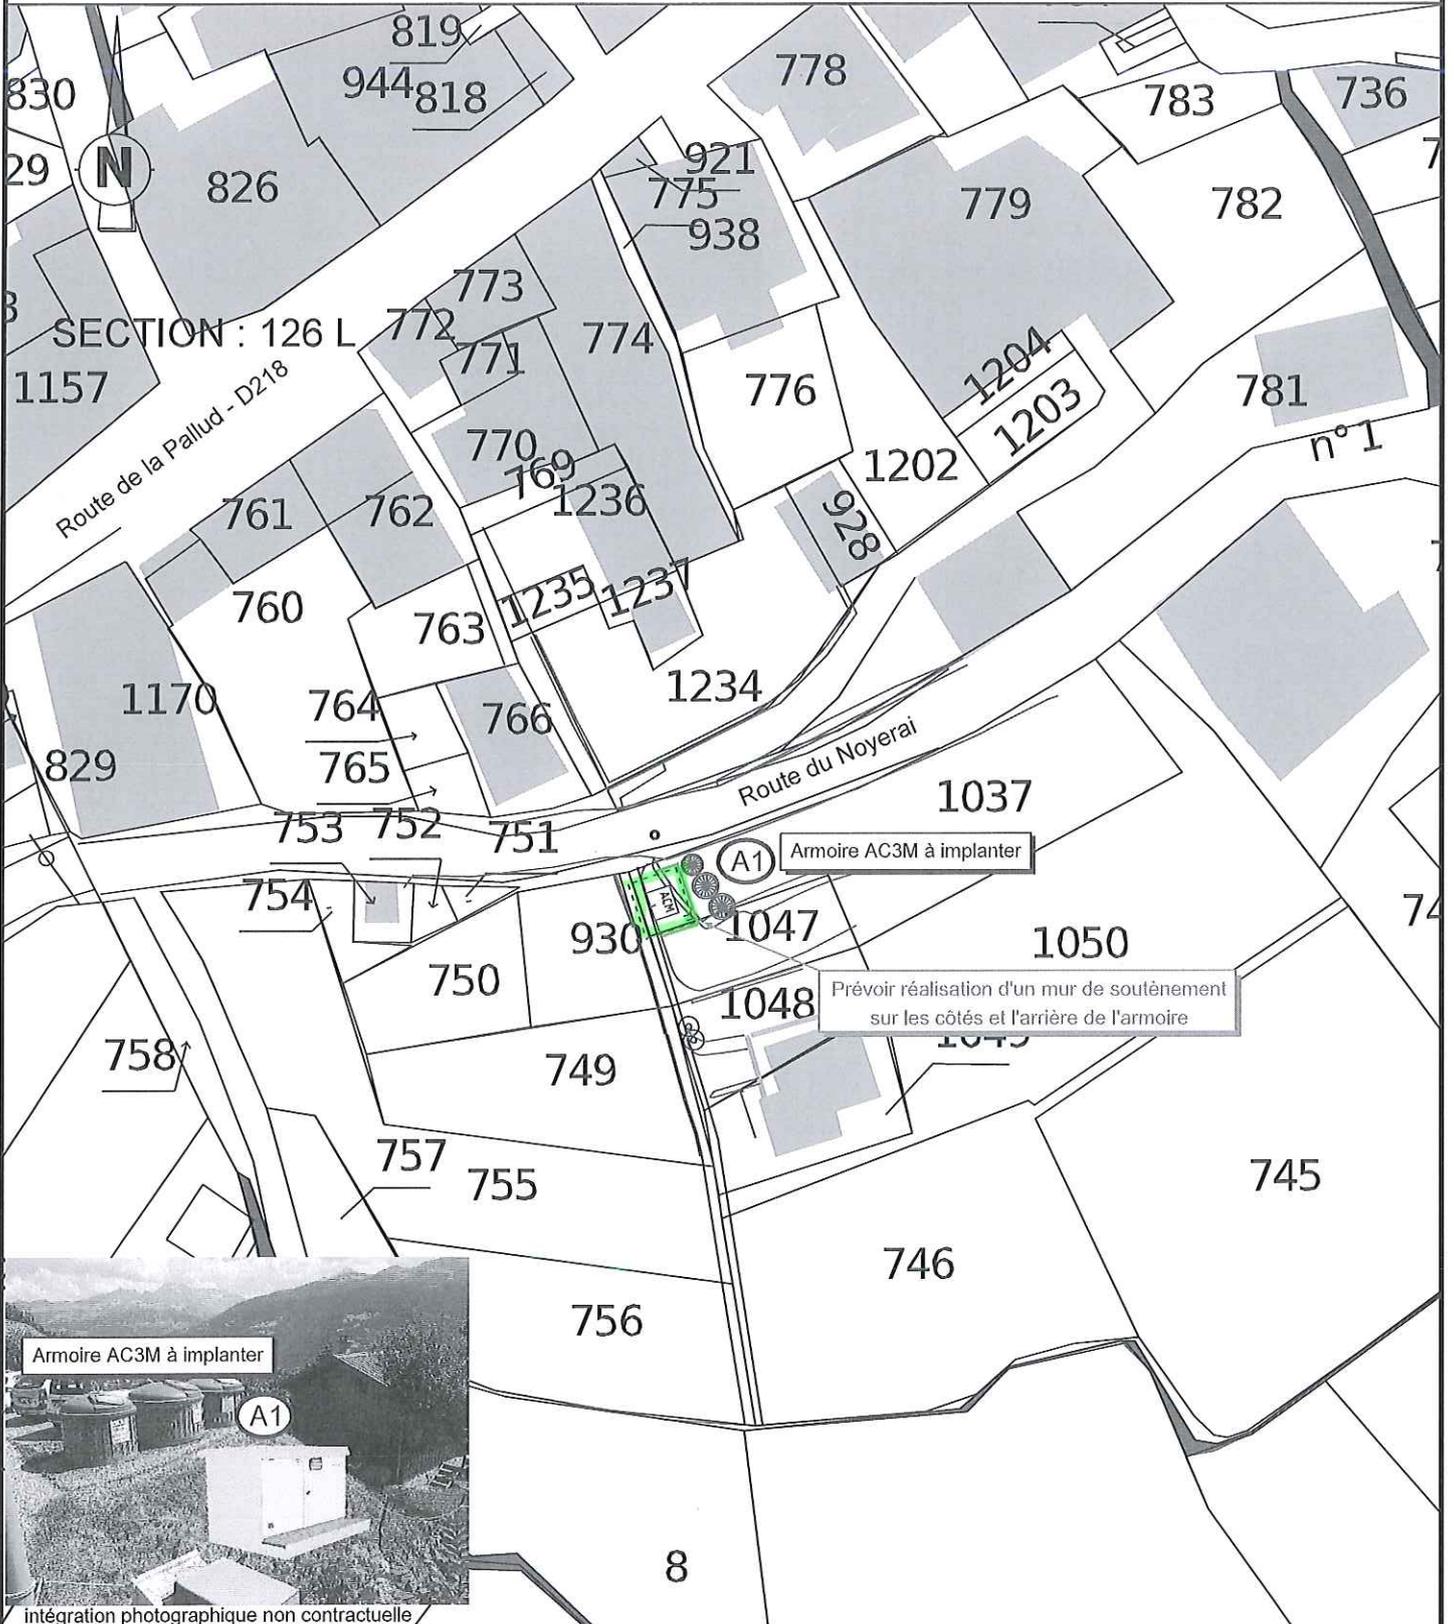

Armoire AC3M à implanter

A1

intégration photographique non contractuelle

Merci de bien vouloir compléter ce plan en indiquant le lieu et le type de réseaux non visibles qui existeraient à votre connaissance sur cette (ces) parcelle(s) (ou nous fournir des plans complémentaires)

POSTE

LEGENDE	AC(3)M	AC(3)T	PSSA	PSSB	PUC	PAC	CBU
Existant	ACM	ACT	PSSA	PSSB	PRCS	PAC	PUJE
A poser	ACM	ACT	PSSA	PSSB	PRCS	PAC	PUJE

Nom Propriétaire(s) : \_\_\_\_\_

Section/ n° Parcelle : 126L1037-126L1047

Section / n° Parcelle Modifiée : \_\_\_\_\_

Tracé Projet :  

Surface mise a disposition : 15m<sup>2</sup>

Surface hors sol du poste : 3.40m<sup>2</sup>  
(2.00x1.70m)

Date, Signature