

SECTION 126 F

AUX GRANGES SOUS GRANIER

Pylône n° 55

PRAZ BARROZ


NOM : COMMUNE D'AIME-LA-PLAGNE, représentée par Mme Corine MAIRONI-GONTHIER, en qualité de Maire
Reconnait avoir reçu un exemplaire du présent extrait du plan parcellaire
Pour accord le :
Signature

Pour le cas où le propriétaire ferait des travaux, quelle que soit leur nature, dans la bande de servitudes de la ligne souterraine ou à proximité de cette bande, il devra déposer une Demande de Travaux (DT) et une Déclaration d'Intention de Commencement de Travaux (DICT), conformément à la réglementation en vigueur



SECTION 126 E

SECTION 126 F

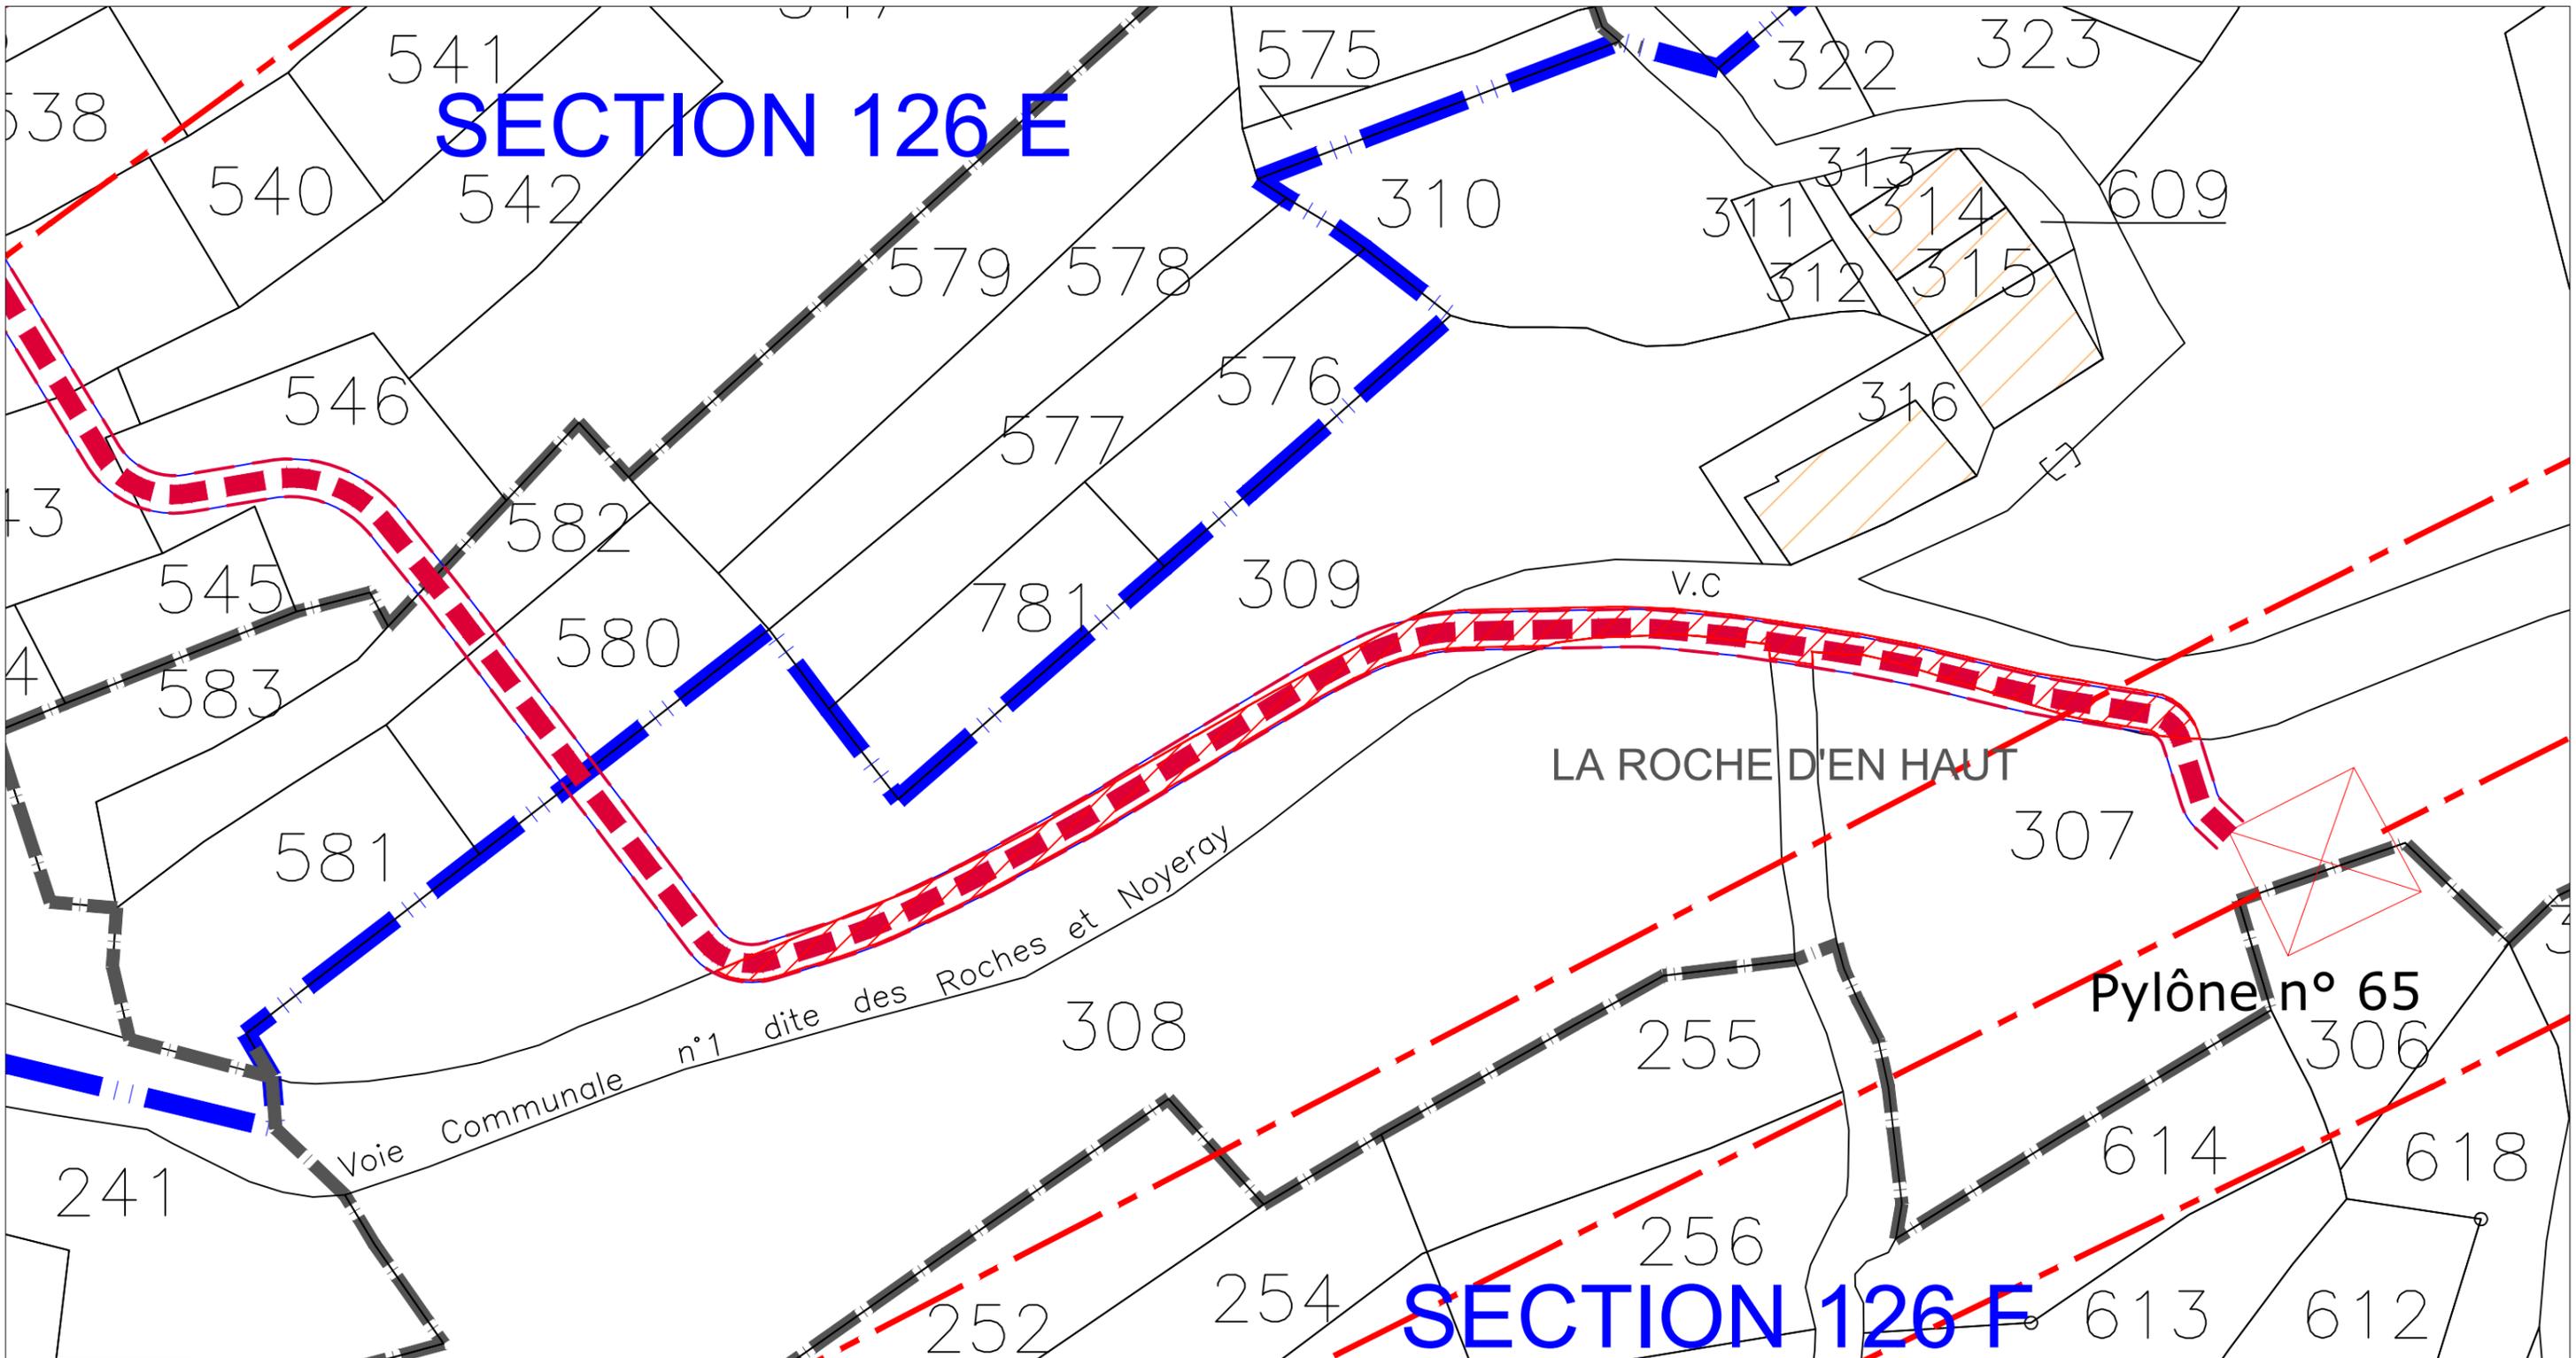

NOM : COMMUNE D'AIME-LA-PLAGNE, représentée par Mme Corine MAIRONI-GONTHIER, en qualité de Maire
 Reconnaît avoir reçu un exemplaire du présent extrait du plan parcellaire
 Pour accord le :
 Signature

Pour le cas où le propriétaire ferait des travaux, quelle que soit leur nature, dans la bande de servitudes de la ligne souterraine ou à proximité de cette bande, il devra déposer une Demande de Travaux (DT) et une Déclaration d'Intention de Commencement de Travaux (DICT), conformément à la réglementation en vigueur